


REYKJAVÍKURFLUGVÖLLUR - SKIPULAGSREGLUR

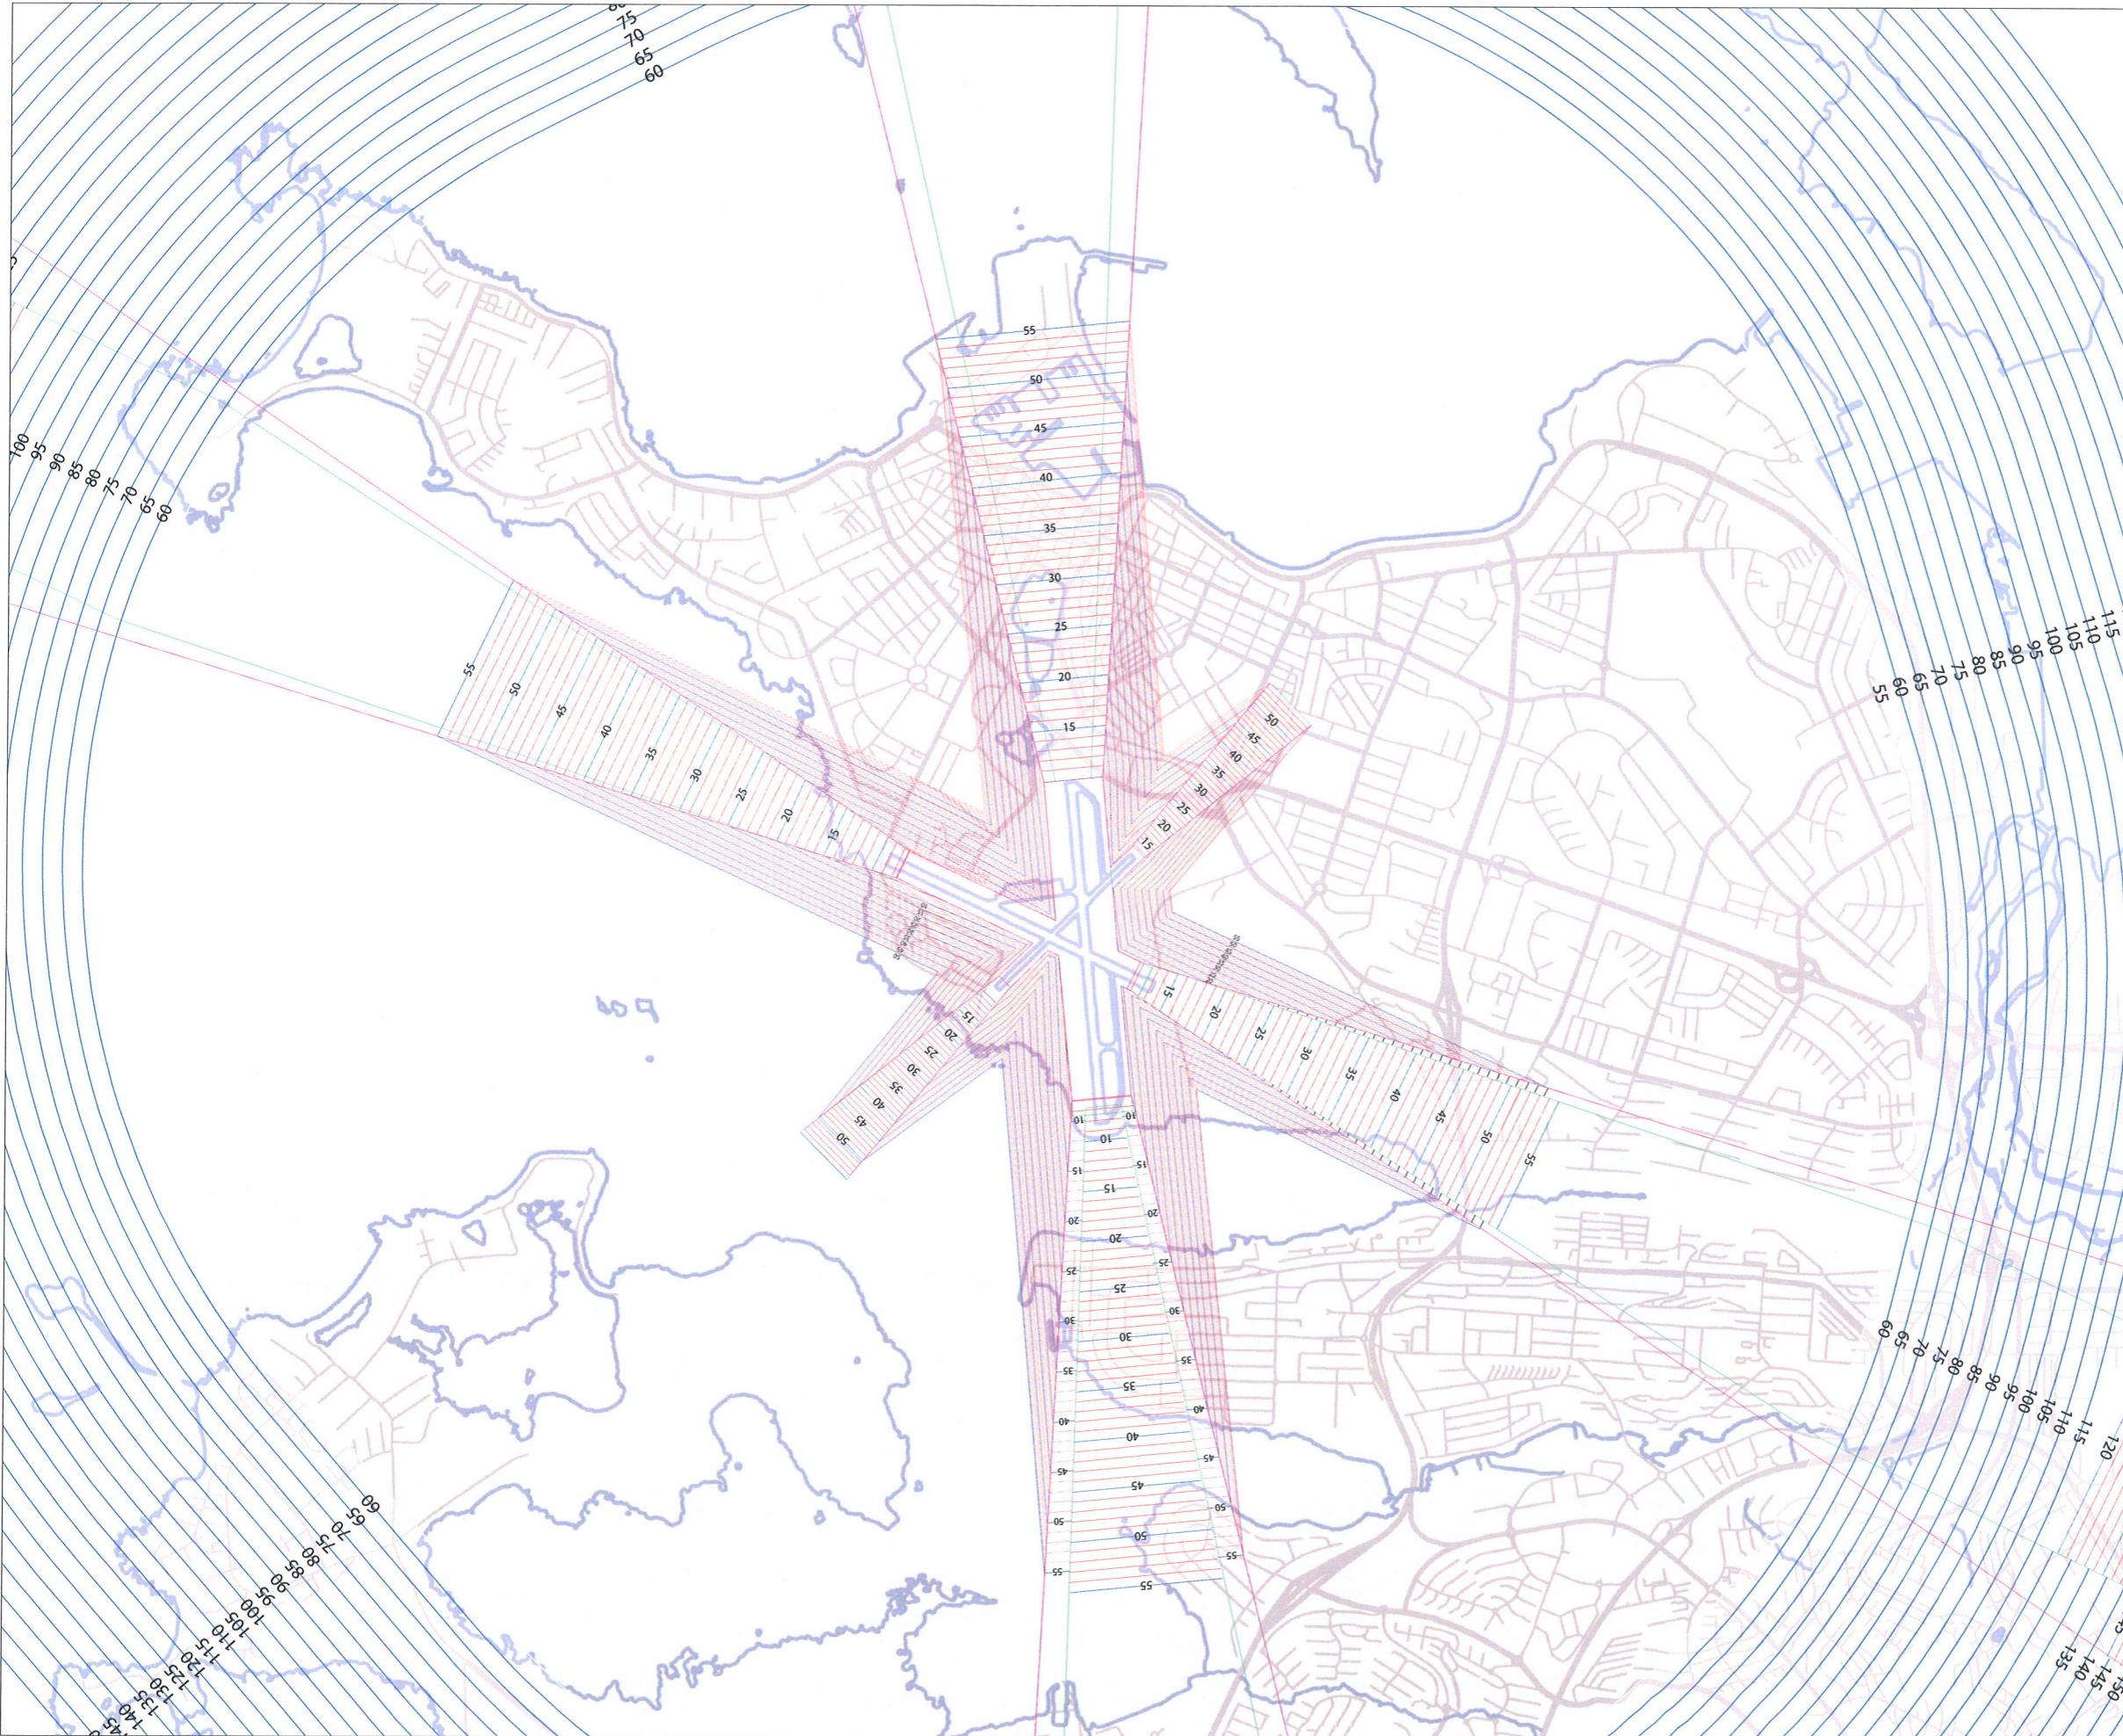

SKÝRINGAR / SKILMÁLAR

C. SVÆÐI MED HÆÐARTAKMÖRKUNUM (hindranafletir):

A uppröðum III. og III., er gerð grein við hinndráfnutóum flugvallarinn sem fóst í sér hæðarkar-
markanir á hverskoren mannvirkjanir eins ógríðri innan og í nágrannni við flugvallarvæðið og á
áhrifasvæði flugvallarinnar. Með hínflutvæði flugvallar og nágrannir fugvarar er allt við svæði
undir hinndráfnutóum. Byggja hinndráfnar þessir og skilgreiningar herra á alþjóðlegum skul-
bindingum (Chicago samningnum), lögum um loftfærðir nr. 60 frá 1998 og reglugerð um flugvelli
nr. 484 frá 2007.

Óheimilt er að reisa hvers konar mannvíki, tímabundið eða varanlega, upp fyrir hindranafleti flugvallarins sem gerð er grein fyrir á uppráttum II. og III. nema að fengnu samþykki Flugmálastjórnar Íslands að undangenginni umsögn rekstraraðila flugvallans.

Eirundum um sliker undanþágur skal þeim til rekstraraðila flugvallarins sem sendir erindið til endanleger afgerðslu Flugmálastofnunar með umsögn sínum. Leita skal slíks samþykks við gerð deiliþkipulags. Skal deiliþkipulag þar sem gett er ráð fyrir slikt frákvíkum sent til umsagnar áður en illagan er aðgjæst. Síðan einstaka byggjingarleifusumónökun að ræða, óðað þar sem ekki liggur fyrir deiliþkipulag, skulu aldaþuppálfarið sendir til umsagnar þegar byggjingarleifusumónökun hefur verið lögð inn til byggjingarfulltrúa. Rekstraraðil flugvallar getur óskáð eftir sérstóku áhætumá vegna sliks ófengilega og óskráða umsóknar.

Ef um tímabundna hindrun er að ræða er rekstraröðla flugvallarins heimtil að afgreiða málóð án aðkomu Flugmálastjórmá. Flugmálastjórn skal þó óvalt tilkynnt um slikar afgreiðslur. Hafni rekstraröðli flugvallar umsókn um tímabundna hindrun getur umsóknaraðili skotú sliki afgreiðslu til ákvörðunar Flugmálastjórnar.

þar sem land stendur nū þegar upp úr hindranafleti er, brátt fyrir framangreint heimilt, að gera ráð fyrir og reisa byggingar með hámarskeða allt að 18 cm upp fyrir óreyfnt land. Ef hæð loðar er mismunið skal miðað við óreyft land í hæsta punkti loðar. Gert er ráð fyrir að skilfari -ar byggingar séu hindranalystrar. Síði fléini en ein bygging sem þannig háttar til um a sama svæði skal hæsta bygging á svæðnum voru með hindranalystrum. Flugmálaðir getur krafst lýsingar á fleiri byggingar leið hinna stóðaestungi þeirra varða flugþriggj. Þegar svæði sem þessi eru skipulögð aða þegar settunni er að velja byggingarár fá sílum svæðum að pass að fyrir fígi skipulag éða á grundvelli skiplagum sem ekki helstu verk teikð til til þessara reglu, skal þó ávalt leita umsagnar rekstrarbraðla flugvallarins. Síði umsagnar rekstrarbraðla flugvallarins neikvæð skal hanna beinindu til afgreidslu Flugmálastjórnar.

Hindranafletir skiptast í eftirfarandi flokka:

AÐFLUGSFLETIR:
Hallandi fletr út frá fugbraulendara. Upphafsbreidd 300 m sem byjir 60 metrum frá brauðralagi og gleikkar út um 15% (1,6,67). Halli fatarlens er 2% (1,50) fyrstu 3.000 metrana síðan 2,5% (1,40) næstu 3.000 m, síðan kemur láréttur flotr sem nær 8.000 m. Samtals eru flöturinn 15.000 m langur.

FLUGTAKSFLETRIR:
Hallandi fletr út frá fugbrautarena. Upphafsbreidd 180 m sem byjir 60 metrum frá brautarena og gleikar út um 12,5% (1:8) bar til breidd hans er orðin 1.200 m þá eykst breiddin ekki frekar, heildarlengd flatarins er 15.000 m. Halli flatarins er 2,0 % (1:50).

SKÁFLETIR:
Liggja út frá öryggissvæðum til hliðar við brautir og enda við aðflugsfletti, halli
14,3 % (1:7) frá brún öryggissvæðis og upp að lárétt fletinum

LÁRÉTT SVÆÐI:
Svæði 55 m.y.s. sem nær í 4.000m radius út frá brautarendum og til hliðar við flugbrautir.

KEILUFLÖTUR:

fyrir hann.